Архитектурный градостроительный облик

Родник и здание продажи религиозной атрибутики на территории мечети «Джамиг»
по адресу: РТ. г. Елабуга , проспект Мира д.2



ООО «ИнГеоКонсалтинг»

Архитектор: Алмаз Муглиев

Родник и здание продажи религиозной атрибутики на территории мечети «Джамиг» по адресу: РТ. г. Елабуга , проспект Мира д.2

Исполнитель ООО «ИнГеоКонсалтинг»

Директор «____» _____ 2026 г. _____ (Храмов О.В.)

(дата) (подпись)

Заказчик: «____» _____ 2026 г. _____ (_____)

(дата) (подпись)

Содержание проекта

Общие данные	1
Фото существующей ситуации	2
Генплан М 1:500	3
Мафы	4
Видовые кадры	5
Видовые кадры	6
Видовые кадры	7
Видовые кадры	8
Видовые кадры	9
Видовые кадры	10
Видовые кадры	11
Видовые кадры	12
Видовые кадры	13
Ночной видовой кадр	14
Видовые кадры	15
Видовые кадры	16
Ночной видовой кадр	17
Фасады здание р.а	18
Фасад здание р.а	19
План этажа	20
Фасады здание р.а	21
План этажа	22



ТЭП

Родник

Площадь территории - 9318 м.кв
Площадь застройки - 24,0 м^2
Площадь здания общая - 13,9 м^2
Строительный объем - 103,2 м^3

Этажность - 1 эт
Высота здания от земли
до шпиля -7,83 м
Количество посетителей - 3 чел.
Фасады
1. Штукатурка
2. Фальцевая кровля

Здание по продаже ритуальной атрибутики

Площадь застройки - 129,0 м^2
Площадь здания общая - 98,8 м^2
Строительный объем - 516,0 м^3

Этажность - 1 эт
Высота здания от земли
до парапета -4,65 м
Количество посетителей - 10 чел.
Количество служащих - 4 чел.
Фасады
1. Штукатурка
2. Фальцевая кровля

Расчет необходимого количества мест хранения автомобилей:

Приложению Ж «СНиП 2.07.01-89* от 30 декабря 2016 г.
«Градостроительство. Планировка и застройка городских и сельских поселений»:
1. Количество парковок для помещений общественного назначения производится согласно Приложению Ж1 на 10 посетителей 1 м/место:

Расчетное кол. маш.\мест для « Здание для религиозных обрядов»:
Σm=(17 мест)/10 = 2 м/мест

Пояснительная записка

1. Данные об объекте строительства.
Данный обьект находится в РТ г. Елабуга, по простпекту Мира, 2. Рельеф участка спокойный с небольшим уклоном. Данным проектом предусмотрено благоустройство в границах отведенной территории с организацией пожарного проезда вокруг здания.
2. Архитектурно-строительная часть.
Строительство родника и здания по продаже ритуальной атрибутики предполагается на существующей территории мечети Джамиг. Родник размерами 4,3х4,3 м. Здание по продаже ритуальной атрибутики размерами 6х21,5м в здание буду размещаться торговые, а также технические помещения.
Конструктивные решения
Наружные стены выполнены из керамического кирпича с последующей облицовкой утеплителем и тонкослойной штукатуркой.
Внутренние стены из керамического кирпича.
Окна стеклопакет с ПВХ переплетом и алюминиевый профиль.
У родника кровля скатная с покрытием из фальца, у здания плоская с парапетом.


			Родник и здание продажи религиозной атрибутики на территории мечети «Джамиг» по адресу: РТ. г. Елабуга	Стадия	Лист	Листов
				ЭП	1	22
Исполн	Муглиев		Общие данные	ООО “ИнГеоКонсалтинг”		

Вид 1



Вид 2



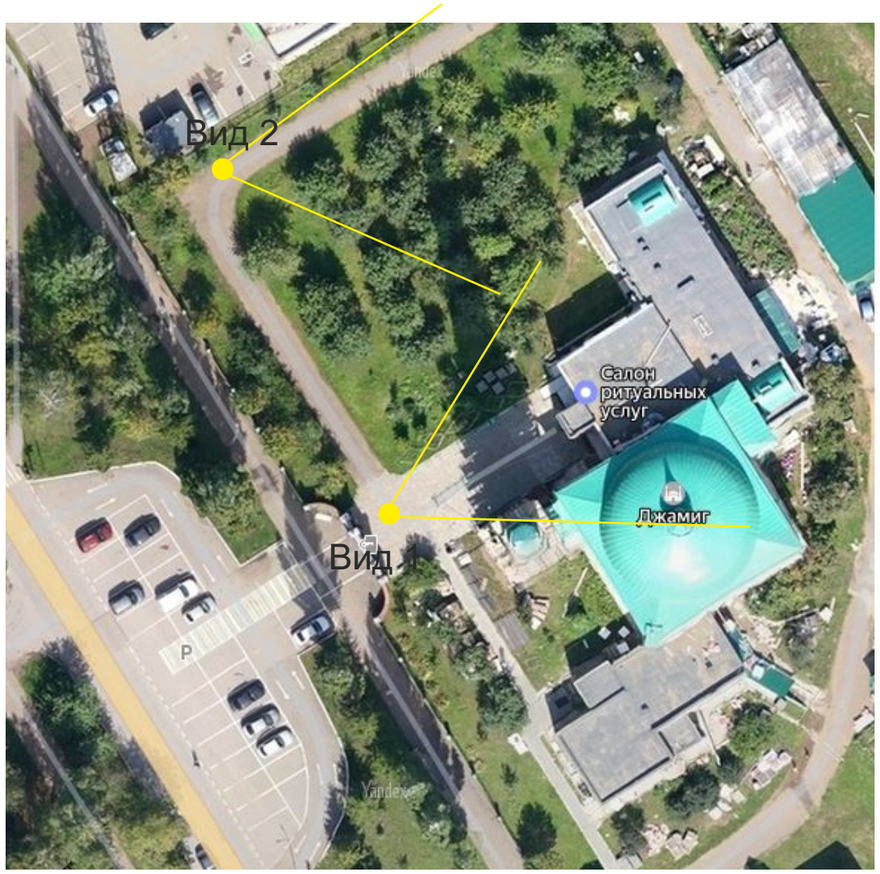

			Родник и здание продажи религиозной атрибутики на территории мечети «Джамиг» по адресу: РТ. г. Елабуга	Стадия	Лист	Листов
				ЭП	2	22
Исполн	Муглиев		Фото существующего положения	ООО “ИнГеоКонсалтинг”		

УСЛОВНЫЕ ОБОЗНАЧЕНИЯ

1. Проектируемое здание Родник
2. Проектируемое здание продажи религиозной атрибутики
3. Существующие здание мечети
4. Существующие здание медресе
5. Существующие здания
6. парковка на 78 м.м в тч 8 м/м для МГН

Граница терриотрии

Деревья

Деревья (Туи, ели).

Скамейки, урны

Дорожки (асфальт, утрамб, щебень)

Газоны, озеленение

Брусчатка

Фонарный столб

UUU велопарковка

пр. Мира

			Родник и здание продажи религиозной атрибутики на территории мечети «Джамиг» по адресу: РТ. г. Елабуга	Стадия	Лист	Листов
				ЭП	3	22
Исполн	Муглиев		Генплан М 1:500	ООО “ИнГеоКонсалтинг”		



парковый фонарь
«Бостон» код Н130518
компания
«TORUDA парк»



Бесцветный лак

скамья
«Премиум сосна» код Н127866
компания
«TORUDA парк»



Бесцветный лак

урна
«Стрит» код Н126882
компания
«TORUDA парк»



велопарковка
«Бостон» код Н125543
компания
«TORUDA парк»

			Родник и здание продажи религиозной атрибутики на территории мечети «Джамиг» по адресу: РТ. г. Елабуга	Стадия	Лист	Листов
				ЭП	4	22
Исполн	Муглиев		Мафы	ООО “ИнГеоКонсалтинг”		



			Родник и здание продажи религиозной атрибутики на территории мечети «Джамиг» по адресу: РТ. г. Елабуга	Стадия	Лист	Листов
				ЭП	5	22
Исполн	Муглиев		Видовой кадр	ООО “ИнГеоКонсалтинг”		



			Родник и здание продажи религиозной атрибутики на территории мечети «Джамиг» по адресу: РТ. г. Елабуга	Стадия	Лист	Листов
				ЭП	6	22
Исполн	Муглиев		Видовой кадр	ООО “ИнГеоКонсалтинг”		



			Родник и здание продажи религиозной атрибутики на территории мечети «Джамиг» по адресу: РТ. г. Елабуга	Стадия	Лист	Листов
				ЭП	7	22
Исполн	Муглиев		Видовой кадр	ООО “ИнГеоКонсалтинг”		



			Родник и здание продажи религиозной атрибутики на территории мечети «Джамиг» по адресу: РТ. г. Елабуга	Стадия	Лист	Листов
				ЭП	8	22
Исполн	Муглиев		Видовой кадр	ООО “ИнГеоКонсалтинг”		



			Родник и здание продажи религиозной атрибутики на территории мечети «Джамиг» по адресу: РТ. г. Елабуга	Стадия	Лист	Листов
				ЭП	9	22
Исполн	Муглиев		Видовой кадр	ООО “ИнГеоКонсалтинг”		



			Родник и здание продажи религиозной атрибутики на территории мечети «Джамиг» по адресу: РТ. г. Елабуга	Стадия	Лист	Листов
				ЭП	10	22
Исполн	Муглиев		Видовой кадр	ООО “ИнГеоКонсалтинг”		



			Родник и здание продажи религиозной атрибутики на территории мечети «Джамиг» по адресу: РТ. г. Елабуга	Стадия	Лист	Листов
				ЭП	11	22
Исполн	Муглиев		Видовой кадр	ООО “ИнГеоКонсалтинг”		



			Родник и здание продажи религиозной атрибутики на территории мечети «Джамиг» по адресу: РТ. г. Елабуга	Стадия	Лист	Листов
				ЭП	12	22
Исполн	Муглиев		видовой кадр	ООО “ИнГеоКонсалтинг”		



			Родник и здание продажи религиозной атрибутики на территории мечети «Джамиг» по адресу: РТ. г. Елабуга	Стадия	Лист	Листов
				ЭП	13	22
Исполн	Муглиев		видовой кадр	ООО “ИнГеоКонсалтинг”		



			Родник и здание продажи религиозной атрибутики на территории мечети «Джамиг» по адресу: РТ. г. Елабуга	Стадия	Лист	Листов
				ЭП	14	22
Исполн	Муглиев		Ночной видовой кадр	ООО “ИнГеоКонсалтинг”		



			Родник и здание продажи религиозной атрибутики на территории мечети «Джамиг» по адресу: РТ. г. Елабуга	Стадия	Лист	Листов
				ЭП	15	22
Исполн	Муглиев		видовой кадр	ООО “ИнГеоКонсалтинг”		





			Родник и здание продажи религиозной атрибутики на территории мечети «Джамиг» по адресу: РТ. г. Елабуга	Стадия	Лист	Листов
				ЭП	16	22
Исполн	Муглиев		видовой кадр	ООО “ИнГеоКонсалтинг”		



			Родник и здание продажи религиозной атрибутики на территории мечети «Джамиг» по адресу: РТ. г. Елабуга	Стадия	Лист	Листов
				ЭП	17	22
Исполн	Муглиев		Ночной видовой кадр	ООО “ИнГеоКонсалтинг”		

ЗДАНИЕ ПРОДАЖИ РЕЛИГИОЗНОЙ АТРИБУТИКИ

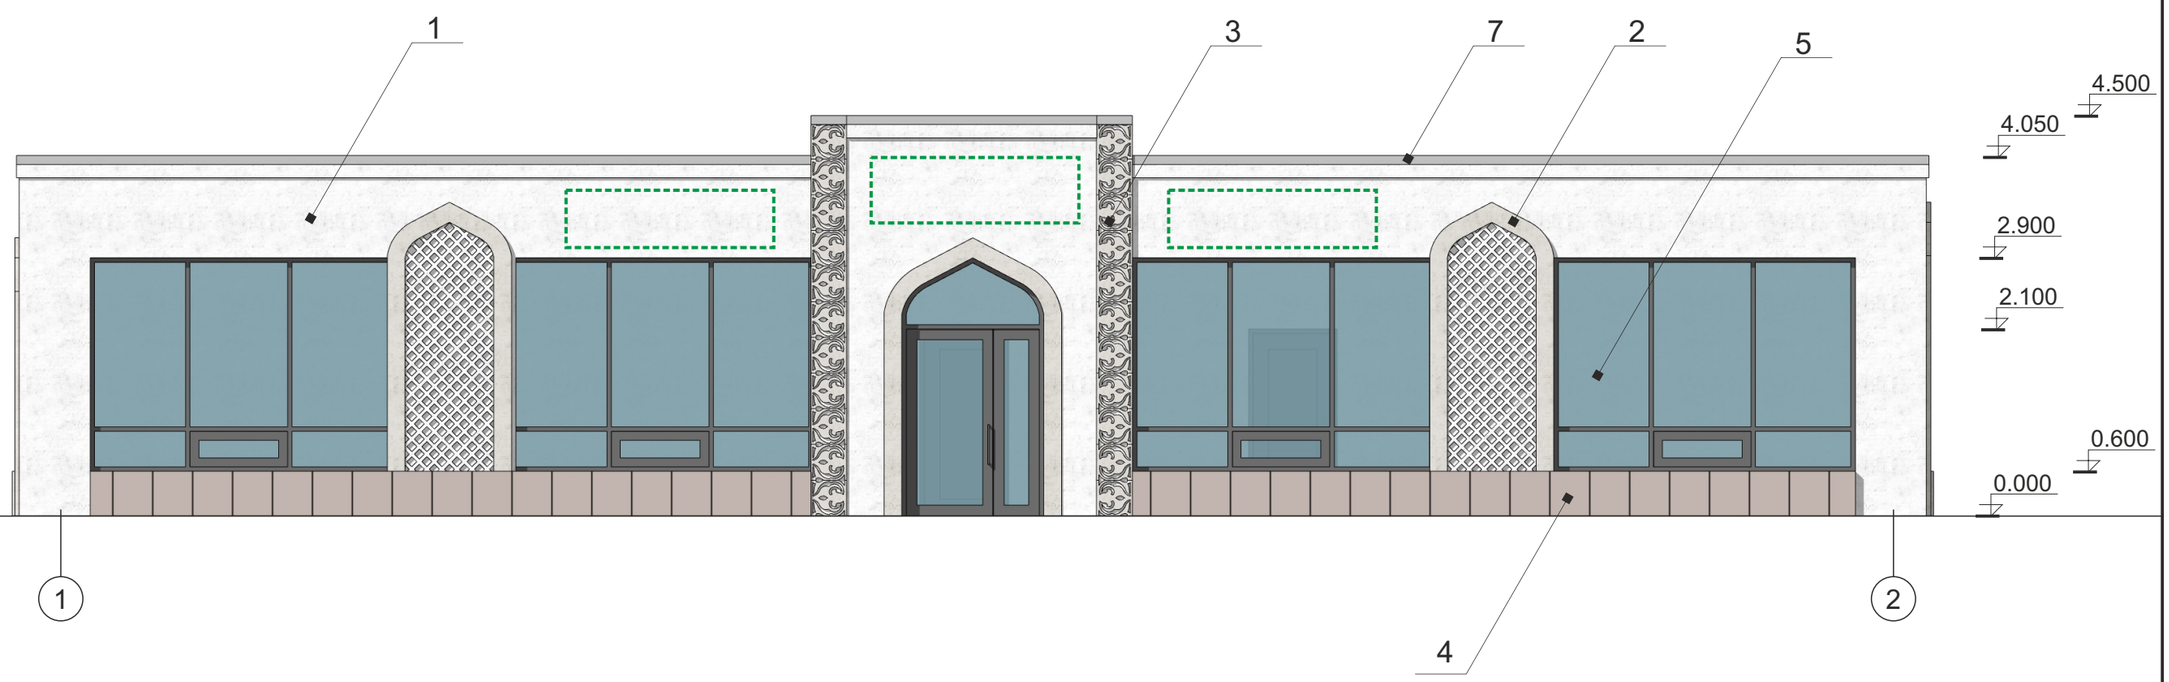

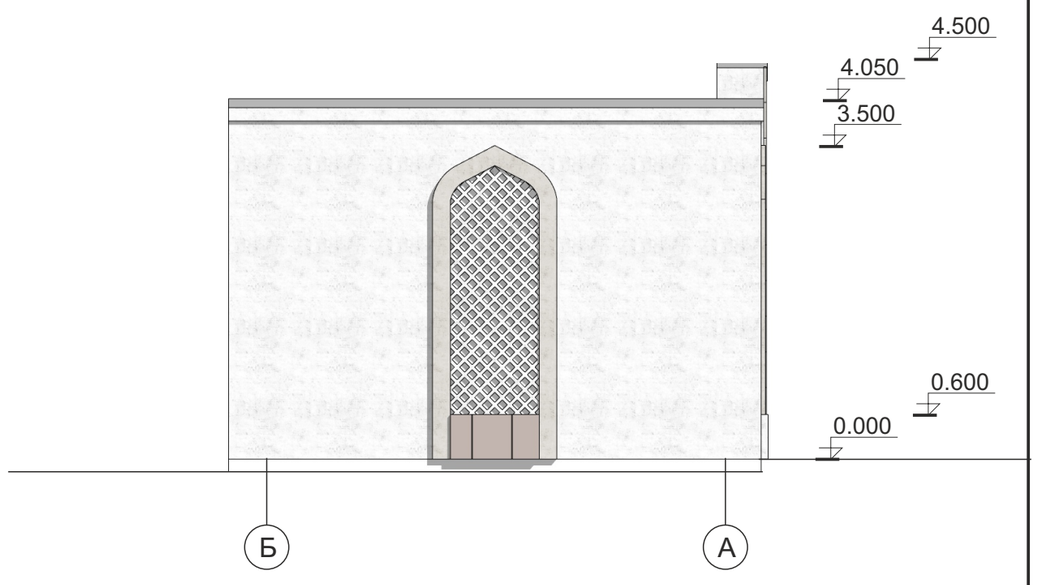


экспликация материалов

1. Штукатурка по системе Церезит, цвет- бел. Ral 9003
2. Штукатурка по системе Церезит, цвет- серо-беж. Ral 7044
3. Декоративный элемент из ПСБ, цвет- серо-беж. Ral 7044
4. Керамогранит 60х60, цвет беж Ral 1019
5. Тройной стеклопакет, стекло прозрачное, переплет серый Ral 7037
6. Покраска металла, цвет сер. Ral 7015
7. Крашенный кровельный лист, цвет сер. Ral 9006


места размещения рекламной вывески


			Родник и здание продажи религиозной атрибутики на территории мечети «Джамиг» по адресу: РТ. г. Елабуга	Стадия	Лист	Листов
				ЭП	18	22
Исполн	Муглиев		Фасад 1-2, Б-А	ООО “ИнГеоКонсалтинг”		

ЗДАНИЕ ПРОДАЖИ РЕЛИГИОЗНОЙ АТРИБУТИКИ

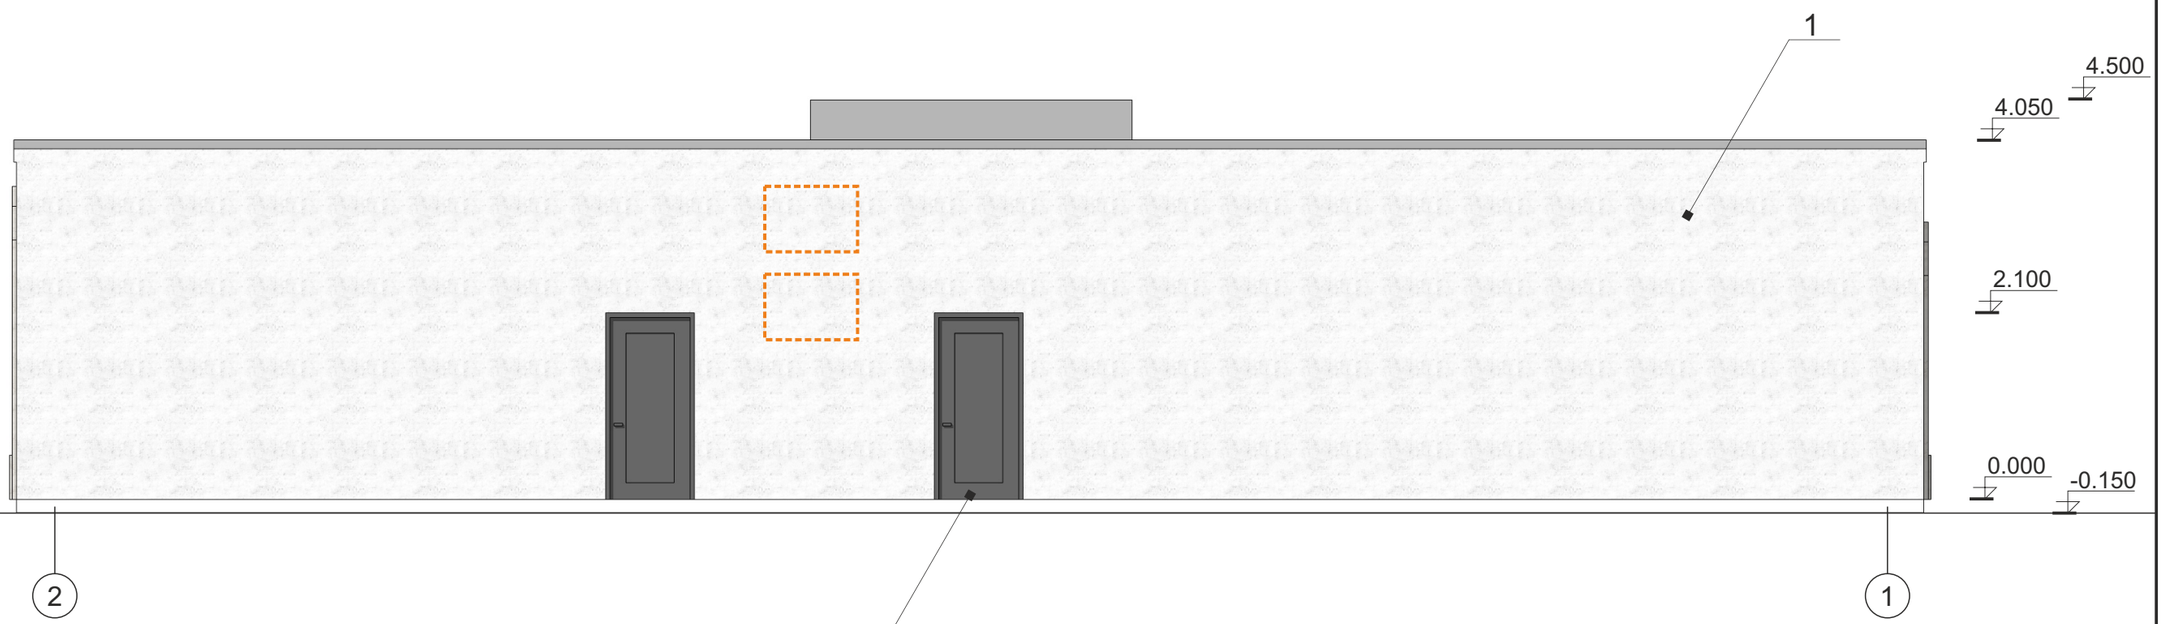

Разрез 1-1

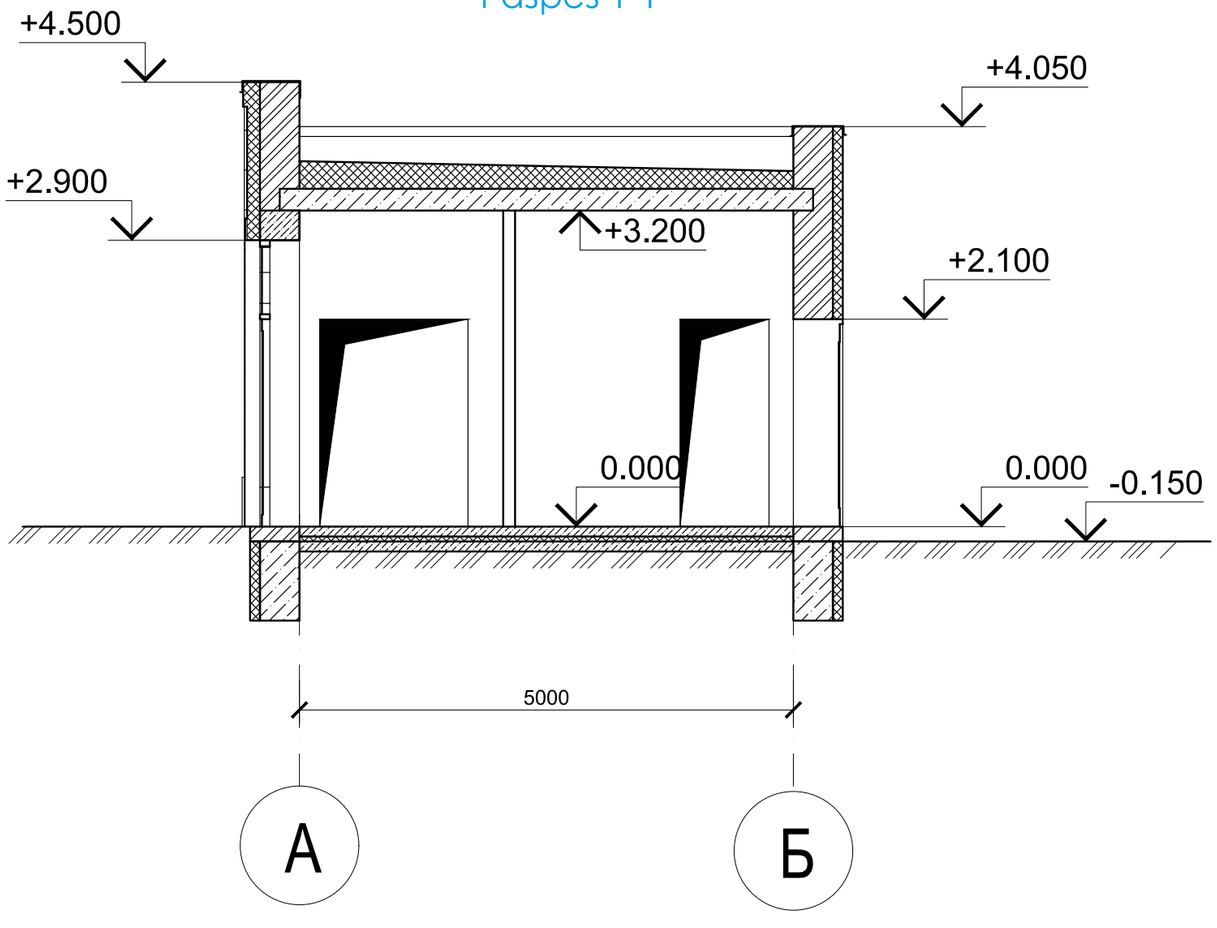

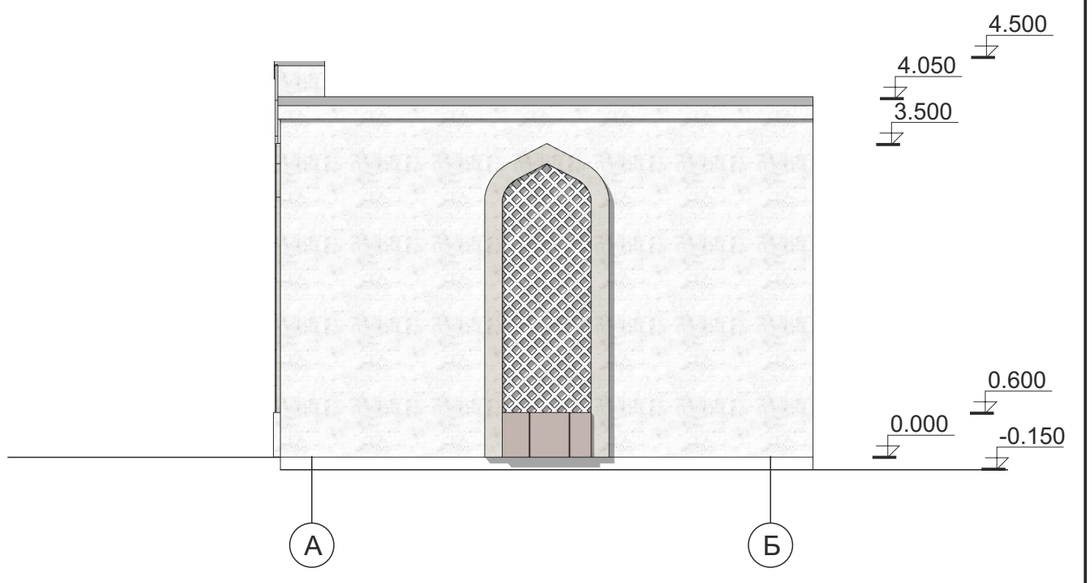


места размещения блоков кондиционирования

			Родник и здание продажи религиозной атрибутики на территории мечети «Джамиг» по адресу: РТ. г. Елабуга	Стадия	Лист	Листов
				ЭП	19	22
Исполн	Муглиев		Фасад 2-1, А-Б	ООО “ИнГеоКонсалтинг”		

ЗДАНИЕ ПРОДАЖИ РЕЛИГИОЗНОЙ АТРИБУТИКИ


План этажа

Площадь этажа- 98,8 м.кв

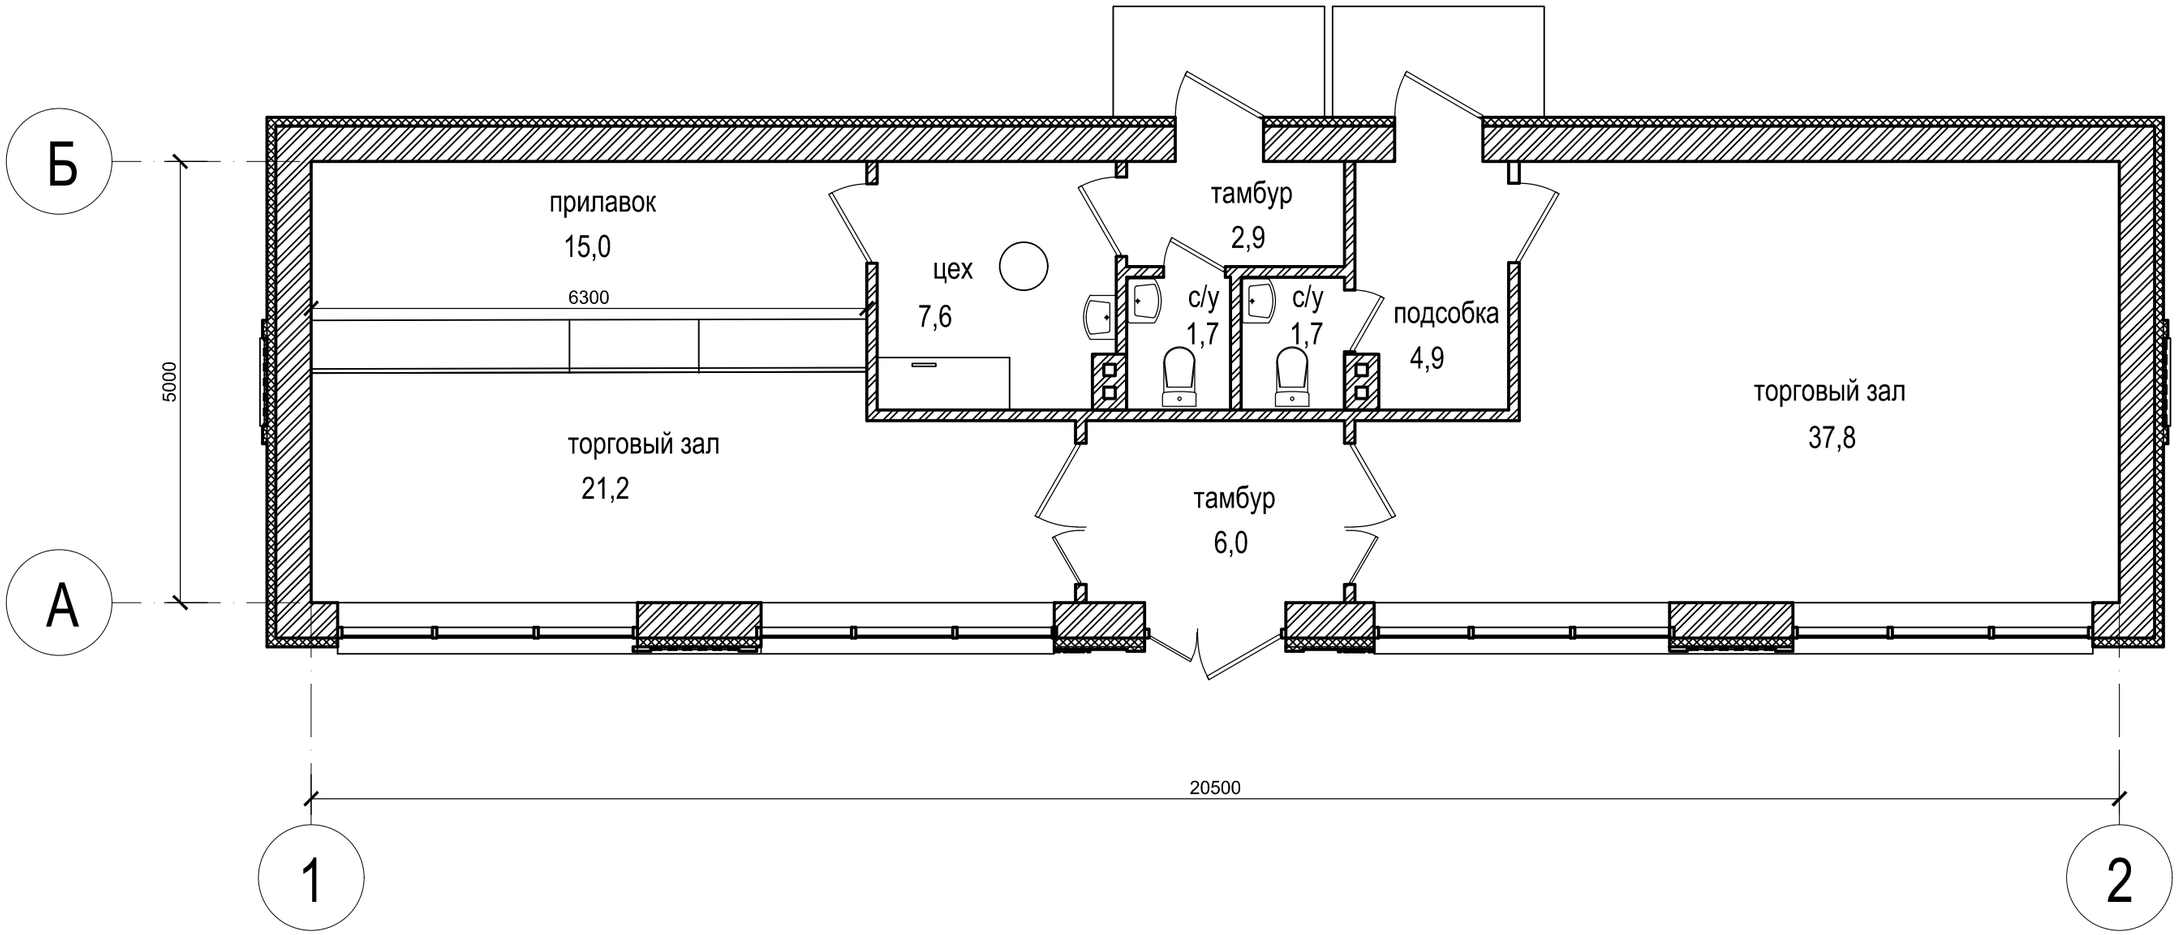

			Родник и здание продажи религиозной атрибутики на территории мечети «Джамиг» по адресу: РТ. г. Елабуга	Стадия	Лист	Листов
				ЭП	20	22
Исполн	Муглиев		План этажа	ООО “ИнГеоКонсалтинг”		

РОДНИК

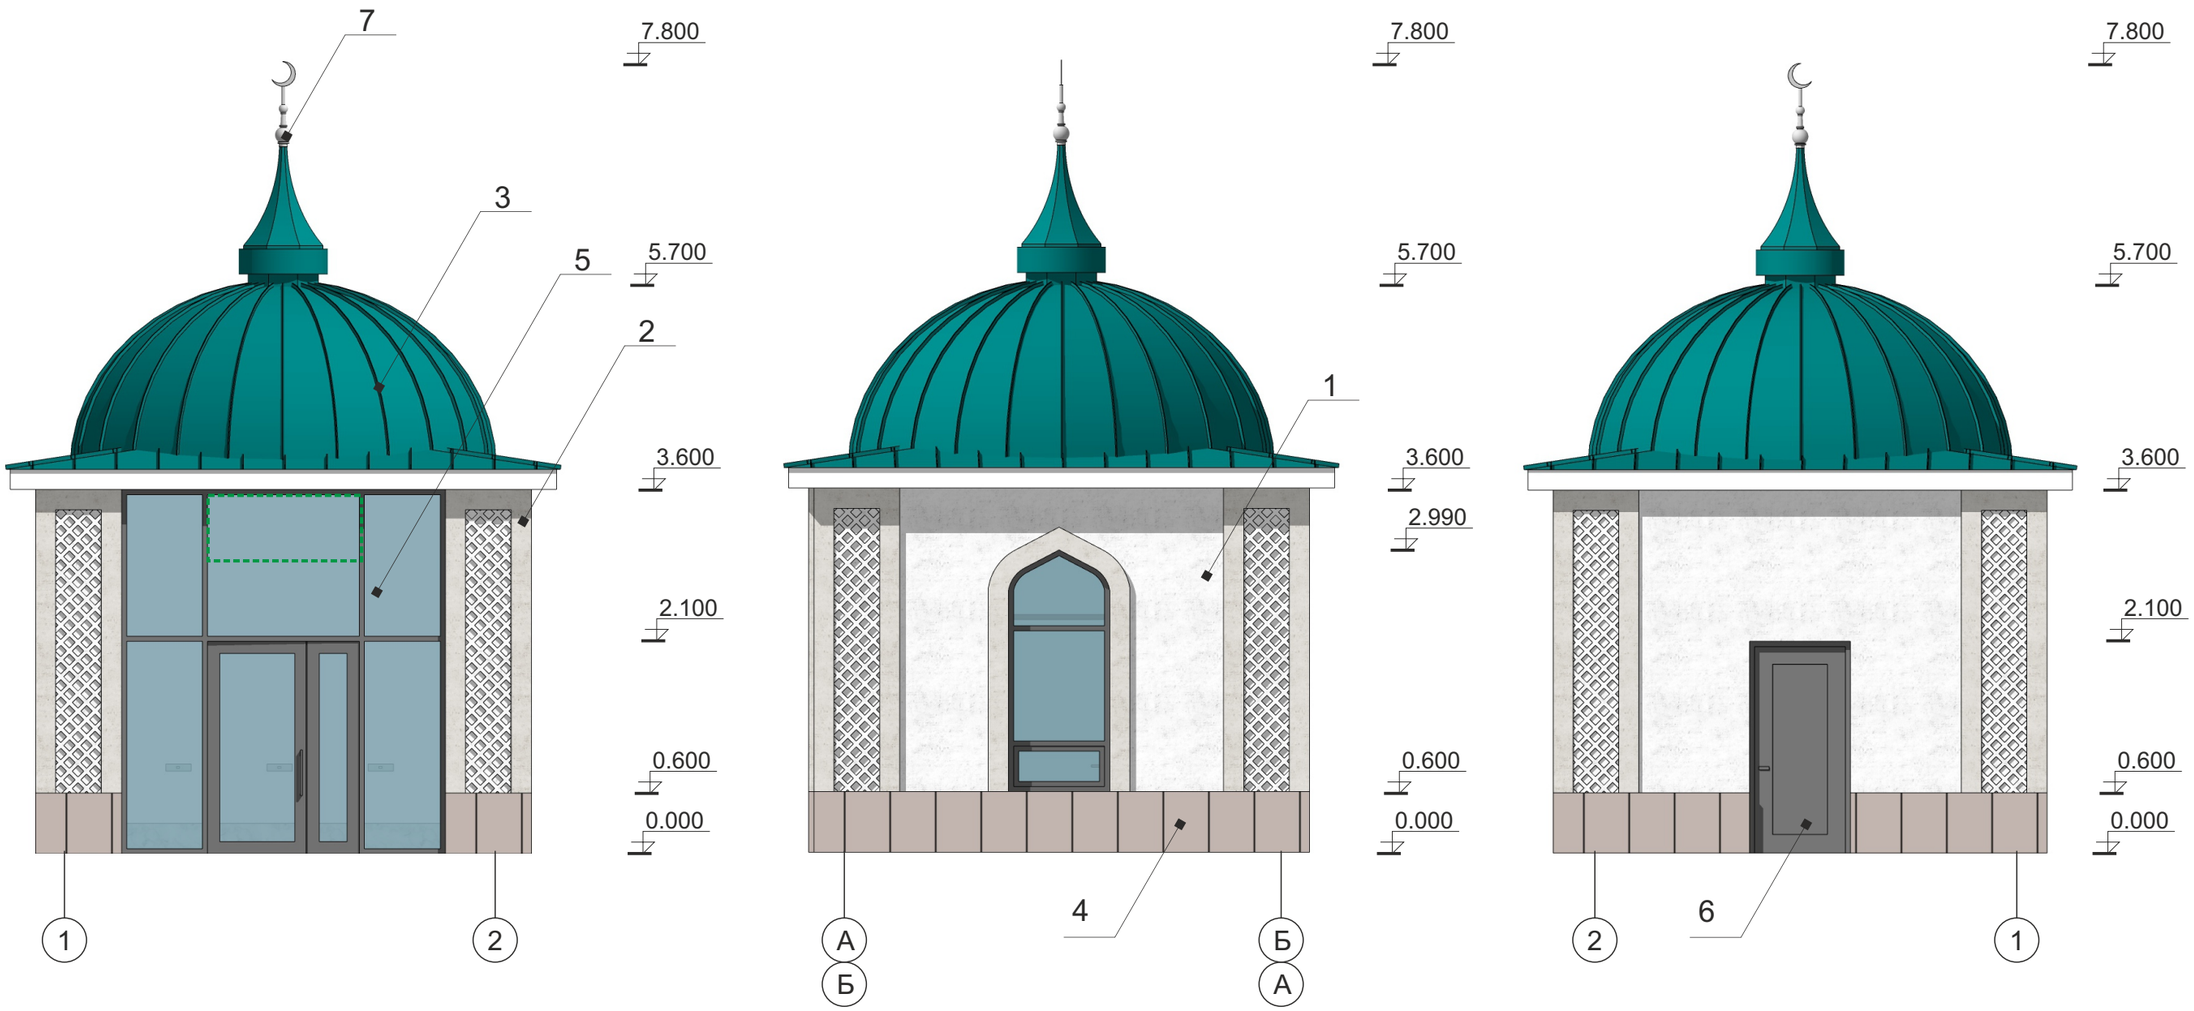

экспликация материалов


1. Штукатурка по системе Церезит, цвет- бел. Ral 9003
2. Штукатурка по системе Церезит, цвет- серо-беж. Ral 7044
3. Декоративный элемент из ПСБ, цвет- серо-беж. Ral 7044
4. Керамогранит 60х60, цвет беж Ral 1019
5. Тройной стеклопакет, стекло прозрачное, переплет серый Ral 7037
6. Покраска металла, цвет сер. Ral 7015
7. Софит металлический, цвет- бел. Ral 9003

места размещения вывески

			Родник и здание продажи религиозной атрибутики на территории мечети «Джамиг» по адресу: РТ. г. Елабуга	Стадия	Лист	Листов
				ЭП	21	22
Исполн	Муглиев		Фасад 1-2, 2-1, А-Б	ООО “ИнГеоКонсалтинг”		


РОДНИК

Разрез 1-1

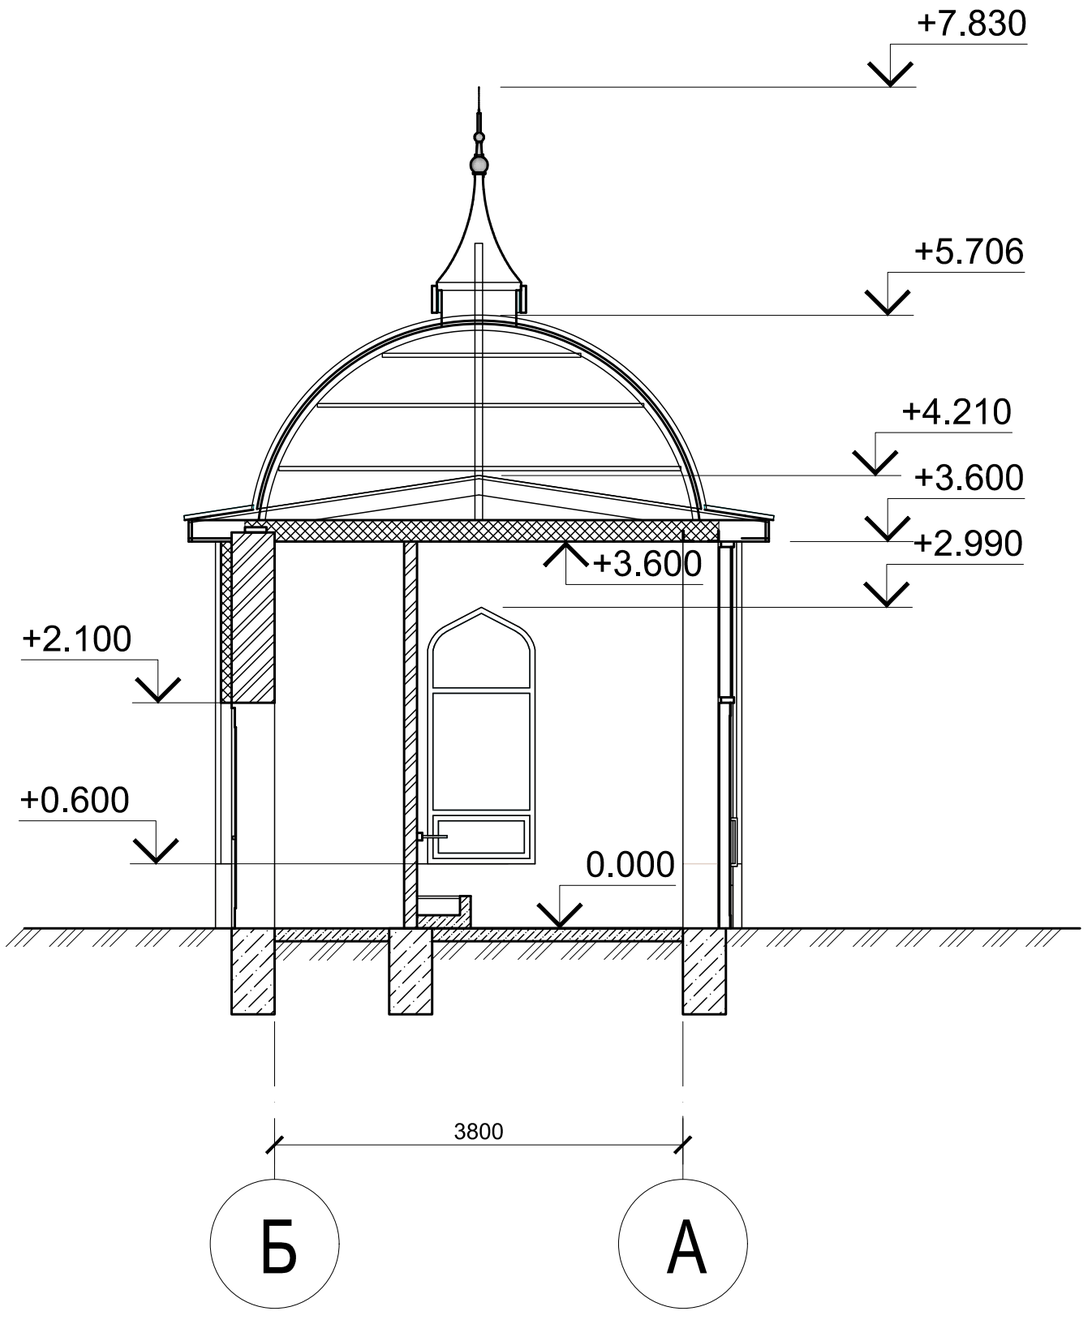

План этажа

площадь - 13,9 м.кв

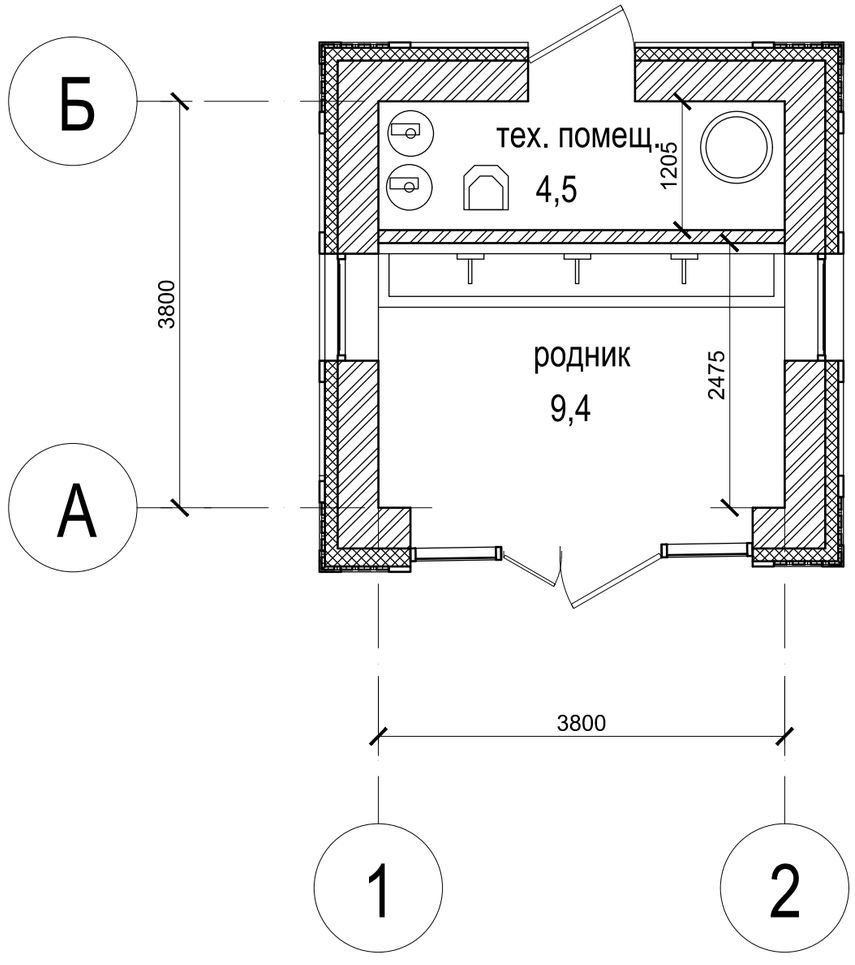

			Родник и здание продажи религиозной атрибутики на территории мечети «Джамиг» по адресу: РТ. г. Елабуга	Стадия	Лист	Листов
				ЭП	22	22
Исполн	Муглиев		План этажа	ООО “ИнГеоКонсалтинг”		